


1:100 Värjulkisivu länteen

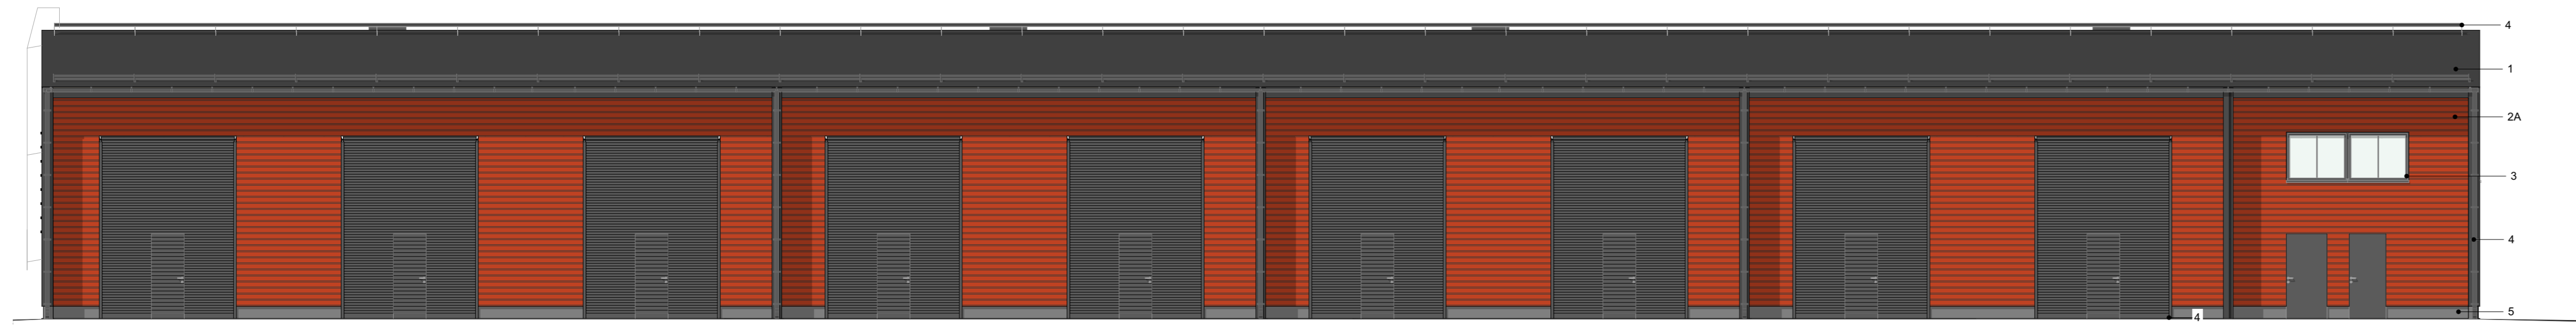


1:100 Värjulkisivu itään

JULKISIVUMATERIAALIT

- 1 Huopa, tumma harmaa
- 2A Urapelti vaaka, kirkas punainen
- 2B Peltikasetti pysty, tumma harmaa
- 3 Alumiini, tumma harmaa
- 4 Teräs, tumma harmaa
- 5 Betoni, harmaa
- 6 Mainosteline, harmaa



1:100 Värjulkisivu pohjoiseen

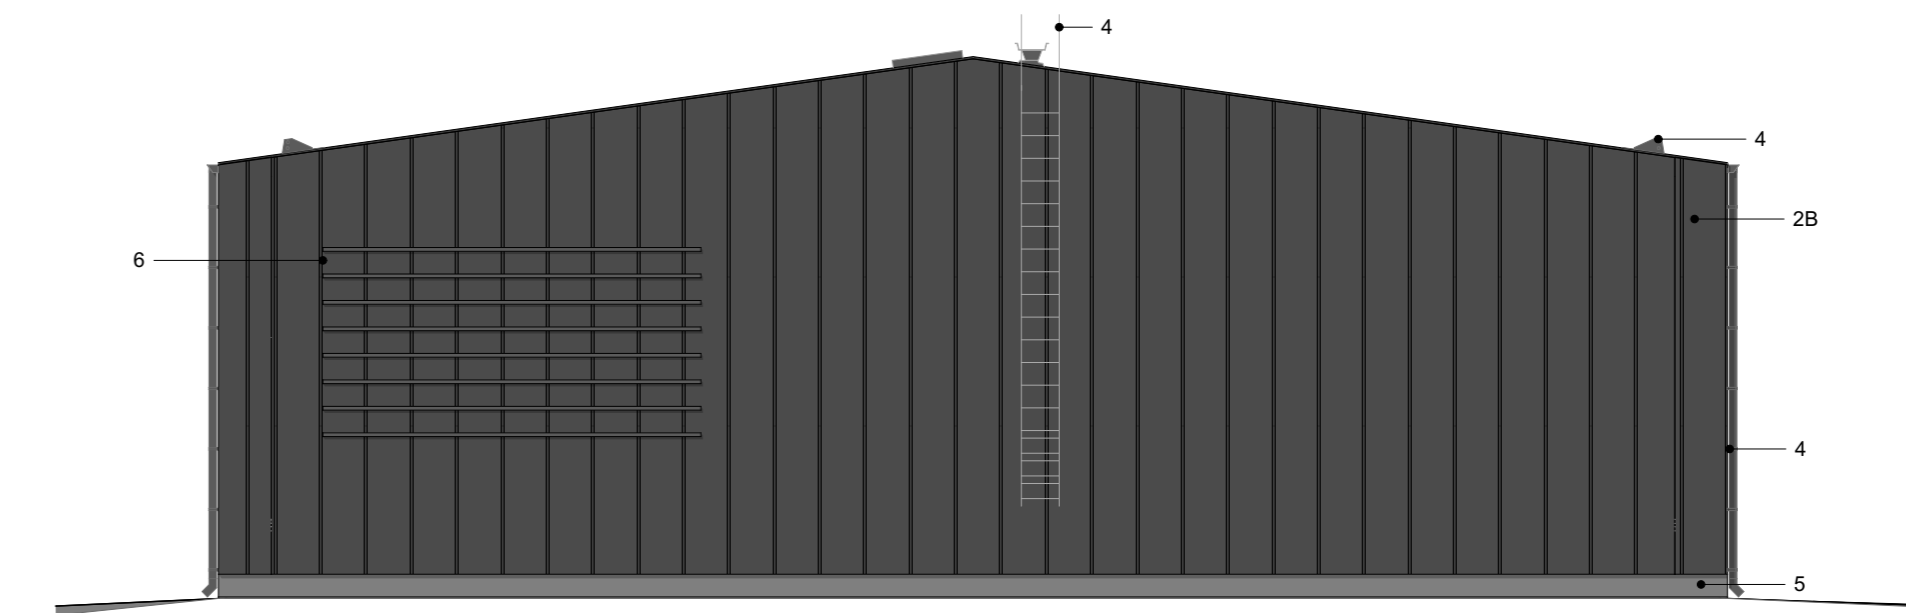

1:100 Värjulkisivu etelään